


# 建築規劃設計 – 停車位數及車道出入口

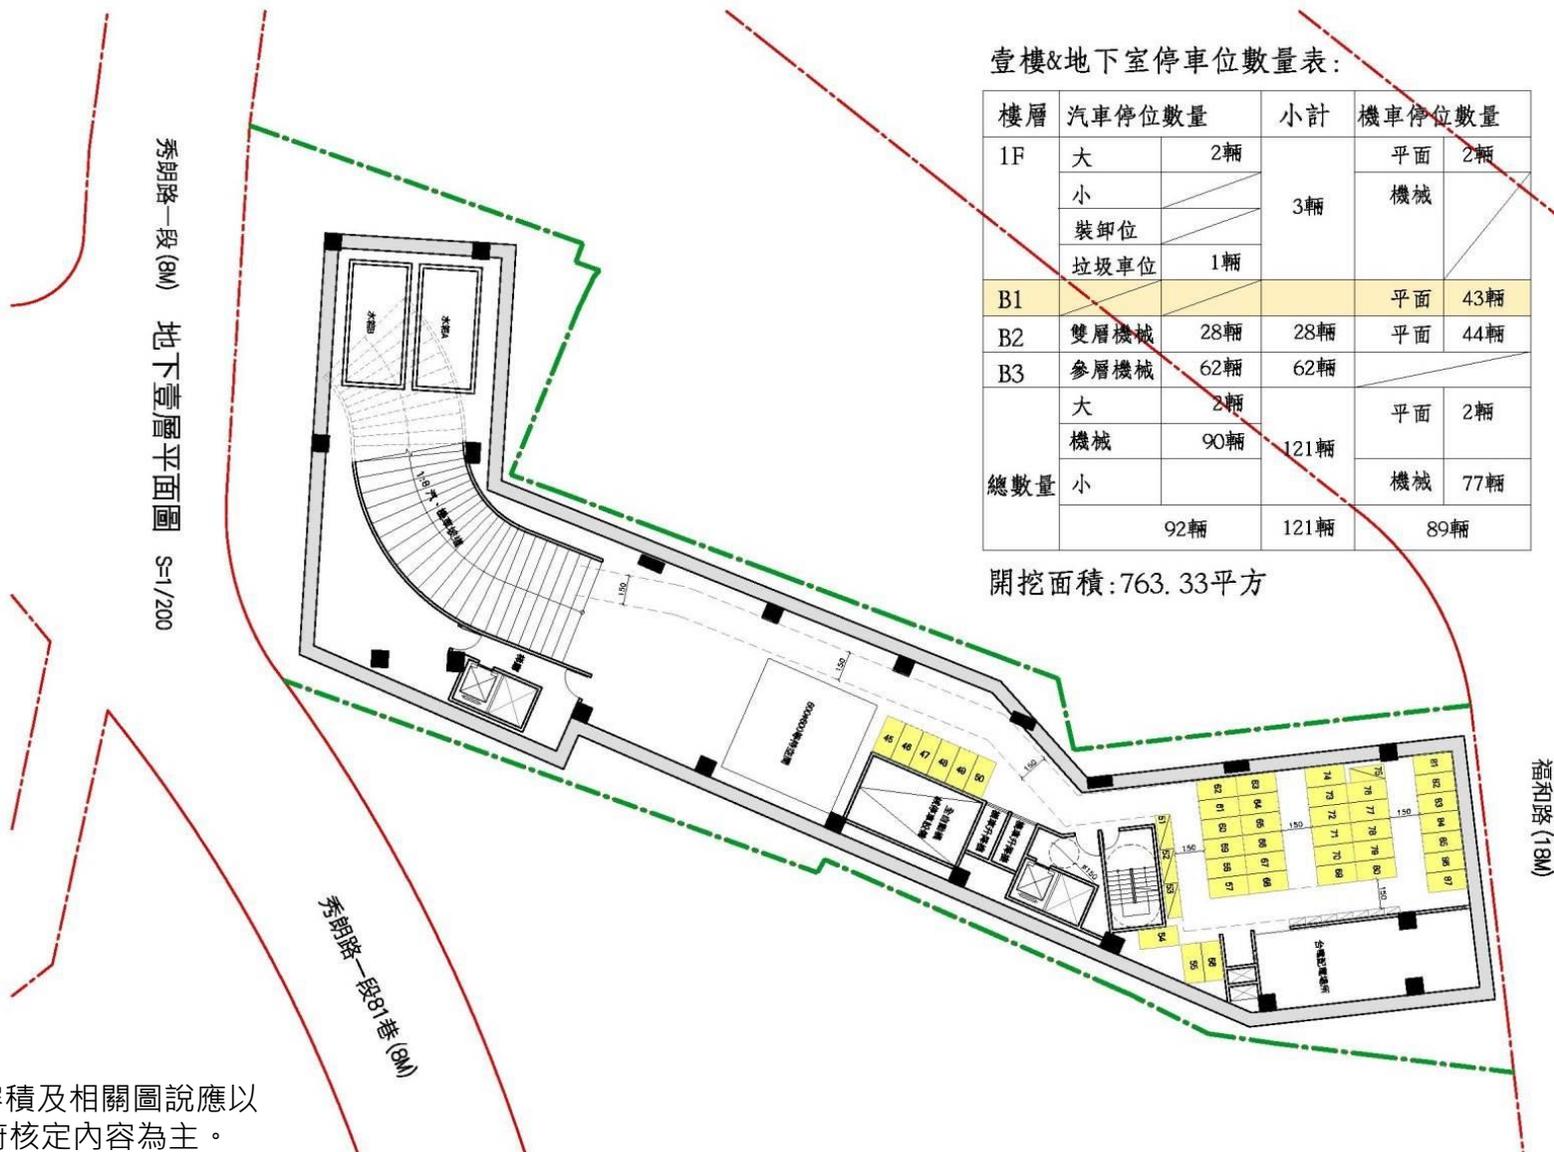

壹樓&地下室停車位數量表：

樓層	汽車停車位數量		小計	機車停車位數量	
	大	小		平面	機械
1F	大	2輛	3輛	平面	2輛
	小			機械	
	裝卸位				
	垃圾車位	1輛			
B1				平面	43輛
B2	雙層機械	28輛	28輛	平面	44輛
B3	參層機械	62輛	62輛		
總數量	大	2輛	121輛	平面	2輛
	機械	90輛		機械	77輛
	小		92輛		89輛

開挖面積：763.33平方

註：本案獎勵容積及相關圖說應以新北市政府核定內容為主。